



**COMUNE DI CARLOFORTE**  
Provincia di Carbonia - Iglesias



**PIANO PARTICOLAREGGIATO DEL CENTRO STORICO**

Amministrazione Comunale di Carloforte

Responsabile Area Urbanistica: Dott. Ing. Battista Boccone  
R.U.P.: Dott. Ing. Antonio Tiragallo



PROGETTO DEFINITIVO

OGGETTO:  
TAV. 1e  
Case singole con datazione ante rinascita economica

DATA: FEBBRAIO 2018      ZONA: A - B      SCALA: VARIE

REVISIONE	DATA	DESCRIZIONE	APPROVAZIONE
01	Marzo 2018		

Il Committente:      Progettisti: Dott. Arch. Carlo Vigo  
  
Dott. Arch. Tomaso Plantini

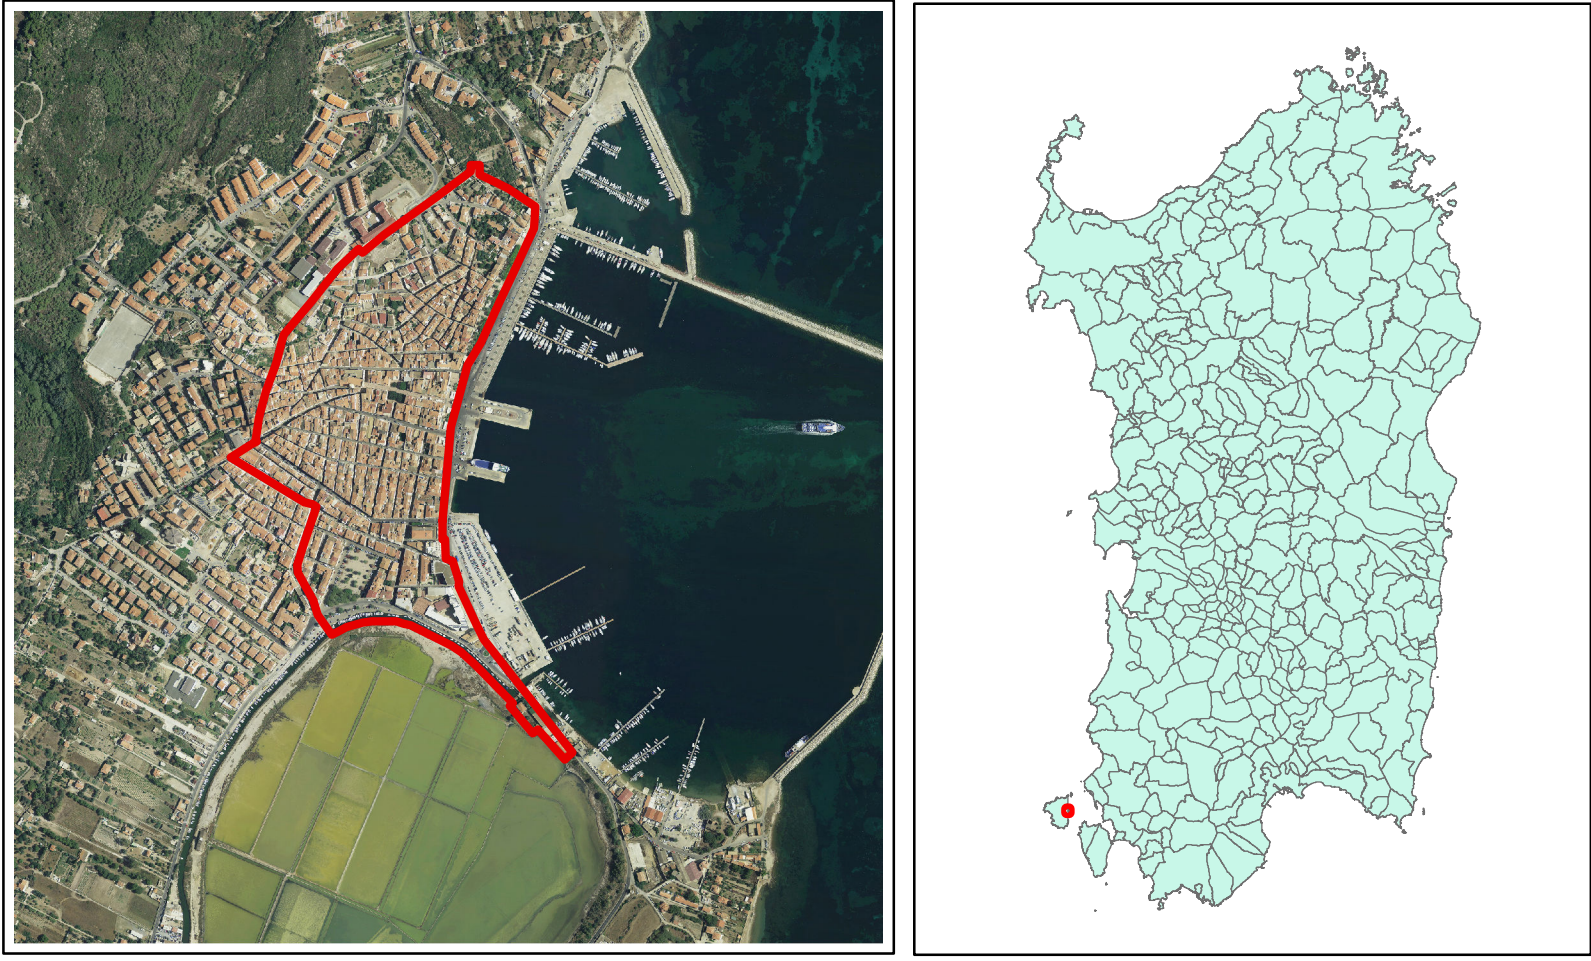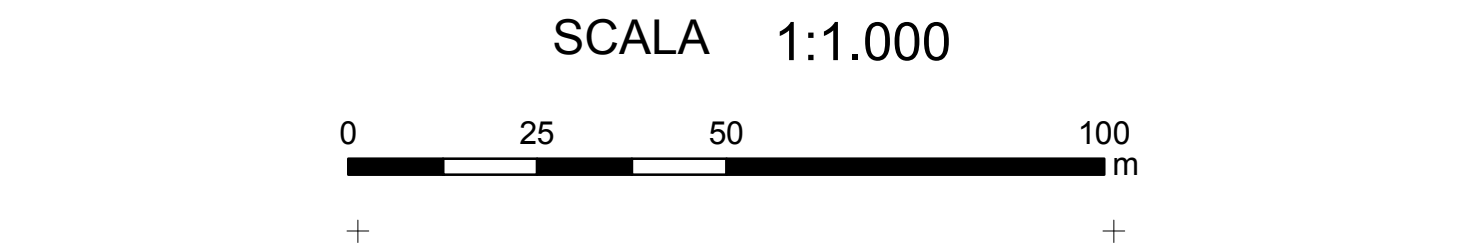

**Legenda**

Limite del Centro Matrice

**Tipologia**

Casa singola datata ante rinascita economica