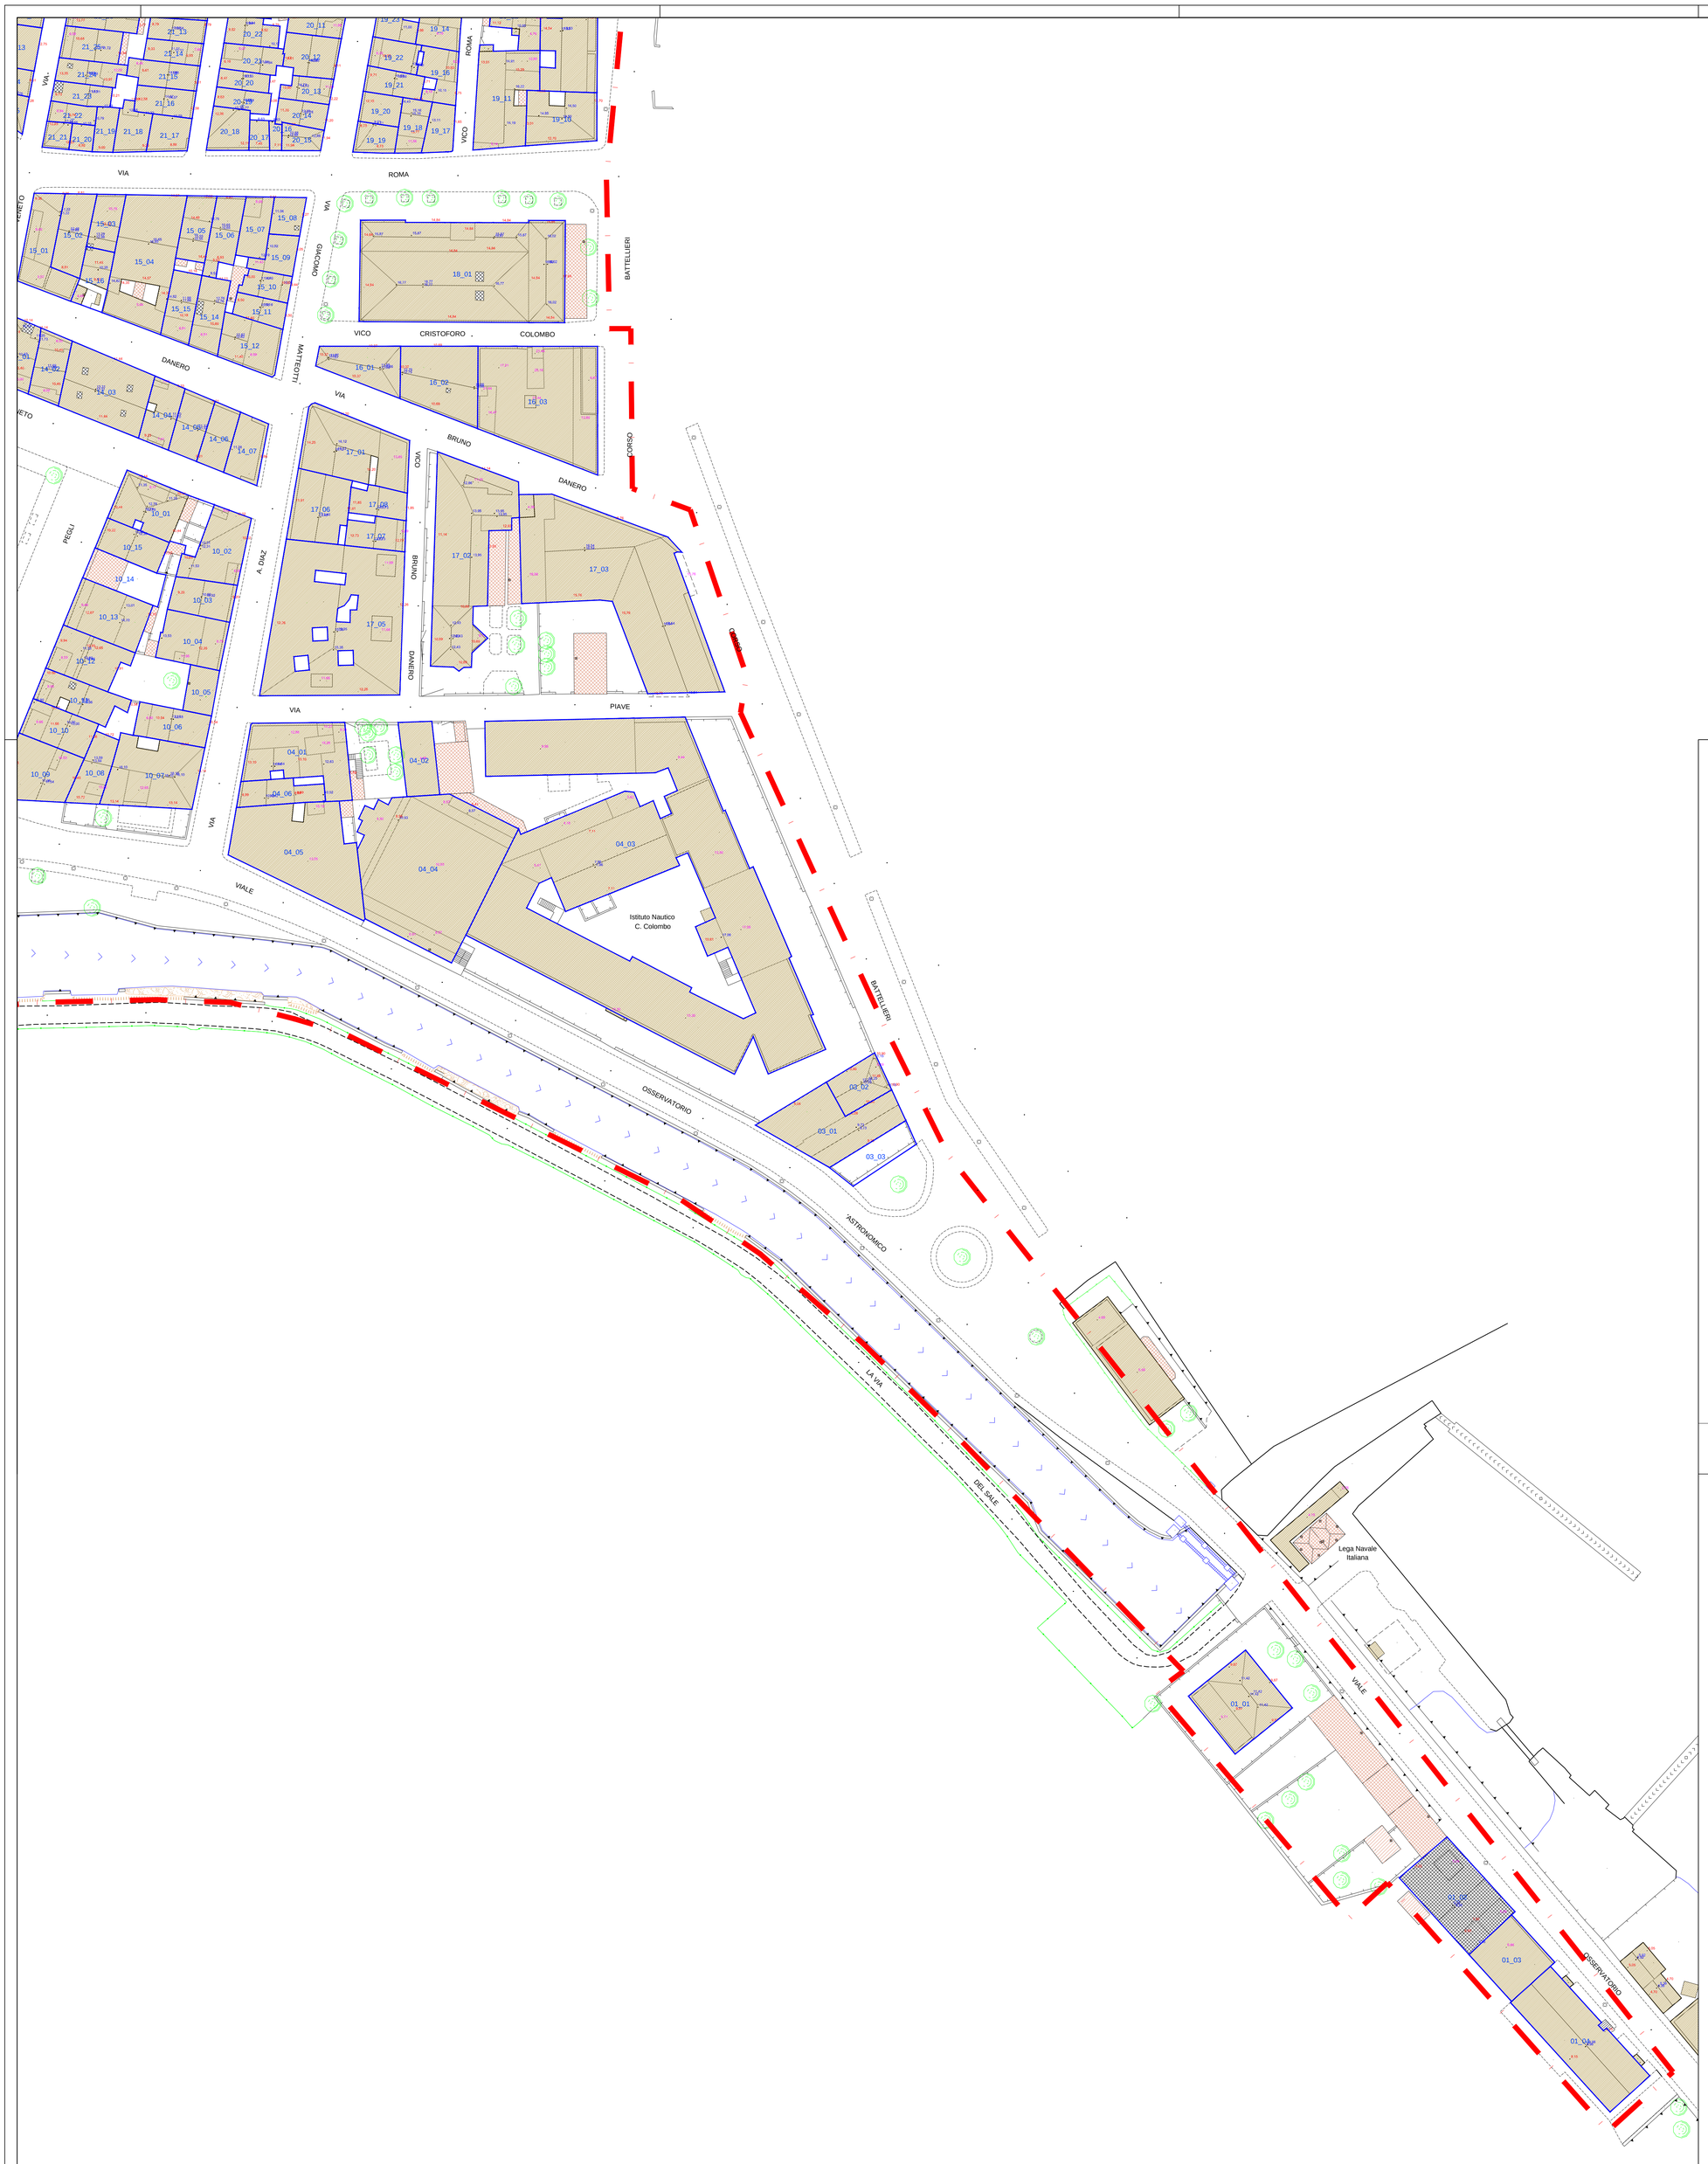

LEGENDA

- Perimetro del Centro Matrice individuato con Determinazione DG N. 518/DG del 14.06.2007. Pubblicata sul BURAS N. 23 (Suppl. str. n. 17) del 18.07.2008
- Perimetro delle U.M.I.
- 16_03 — Numerazione delle U.M.I. (num. isolato_num. U.M.I.)
- Fabbricati
- Tettoie
- 11,14 — Quota gronda tetto (metri s.l.m.)
- 13,66 — Quota colmo tetto (metri s.l.m.)
- 11,25 — Quota terrazza (metri s.l.m.)
- . — Quota asse strada (metri s.l.m.)

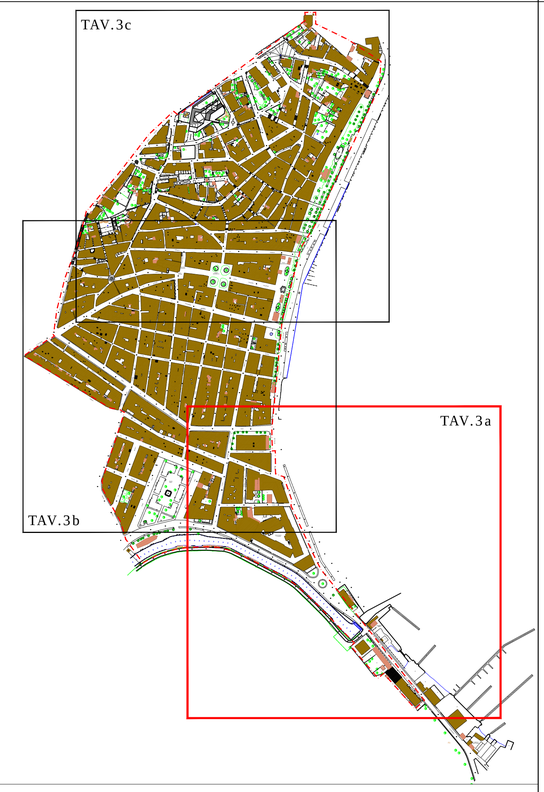

PLANIMETRIA GENERALE DI INQUADRAMENTO
Scala 1:4000

COMUNE DI CARLOFORTE
Provincia di Carbonia-Iglesias

PIANO PARTICOLAREGGIATO DEL CENTRO STORICO

Amministrazione Comunale di Carloforte

Responsabile Ara Urbanistica: Dott. Ing. Battista Boccone
R.U.P.: Dott. Ing. Antonio Tiragallo

PROGETTO DEFINITIVO

OGGETTO:
PLANIMETRIA GENERALE - RILIEVO PLANO-ALTIMETRICO CON INDICAZIONE DELLE U.M.I. - ZONA SUD

DATA	ZONA	SCALA
LUGLIO 2016	A - B	1:500

REVISIONE	DATA	DESCRIZIONE	APPROVAZIONE
01	Febbraio 2018		

TAV. 03a

Il Committente:

Progettisti: Dott. Arch. Carlo Vigo
Dott. Arch. Tomaso Piantini

R.T.P. Dott. Arch. Carlo Vigo e Dott. Arch. Tomaso Piantini - Piazza Tristani, 7 - 09127 - Cagliari - Tel:070 35111303 - e-mail: carlo.vigo@archiworld.it